




Aanzicht A

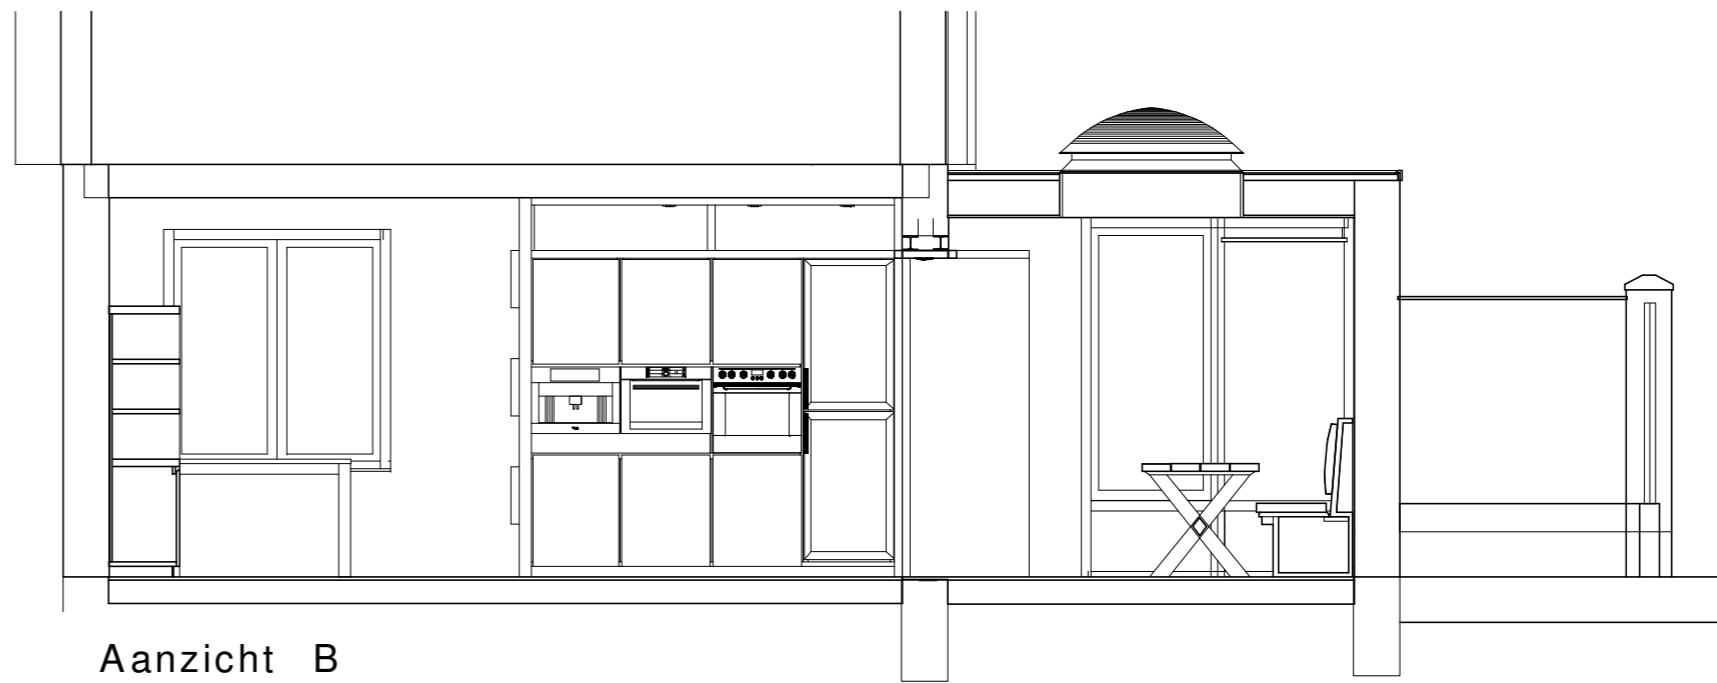


Aanzicht B

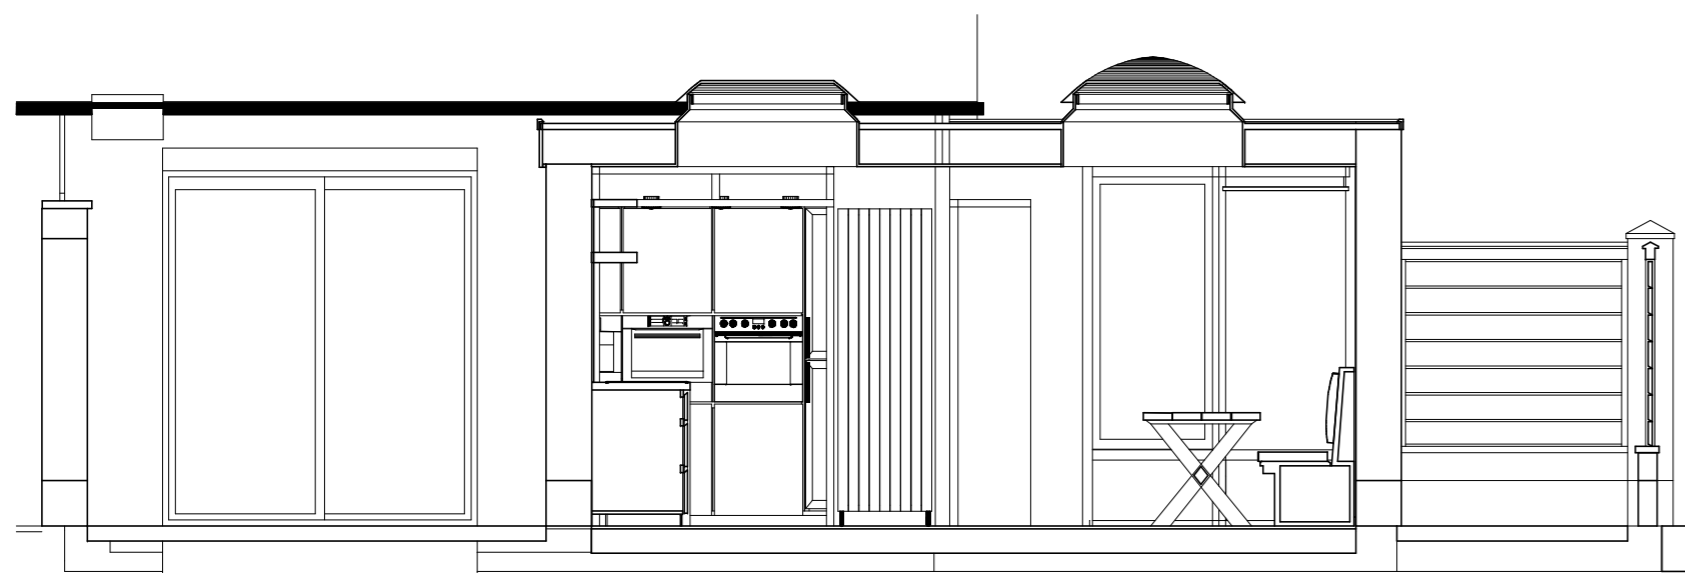

Aanzicht D

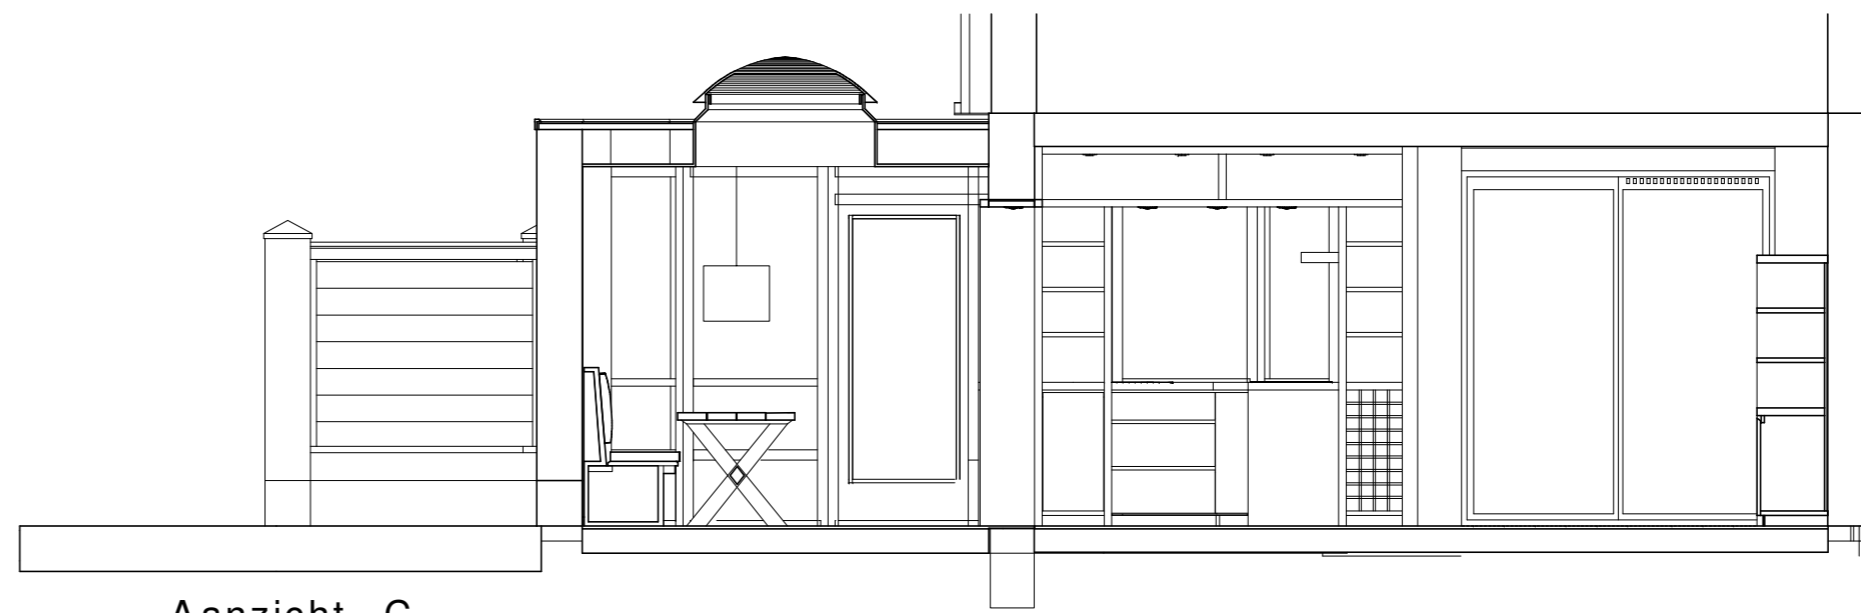

Aanzicht C

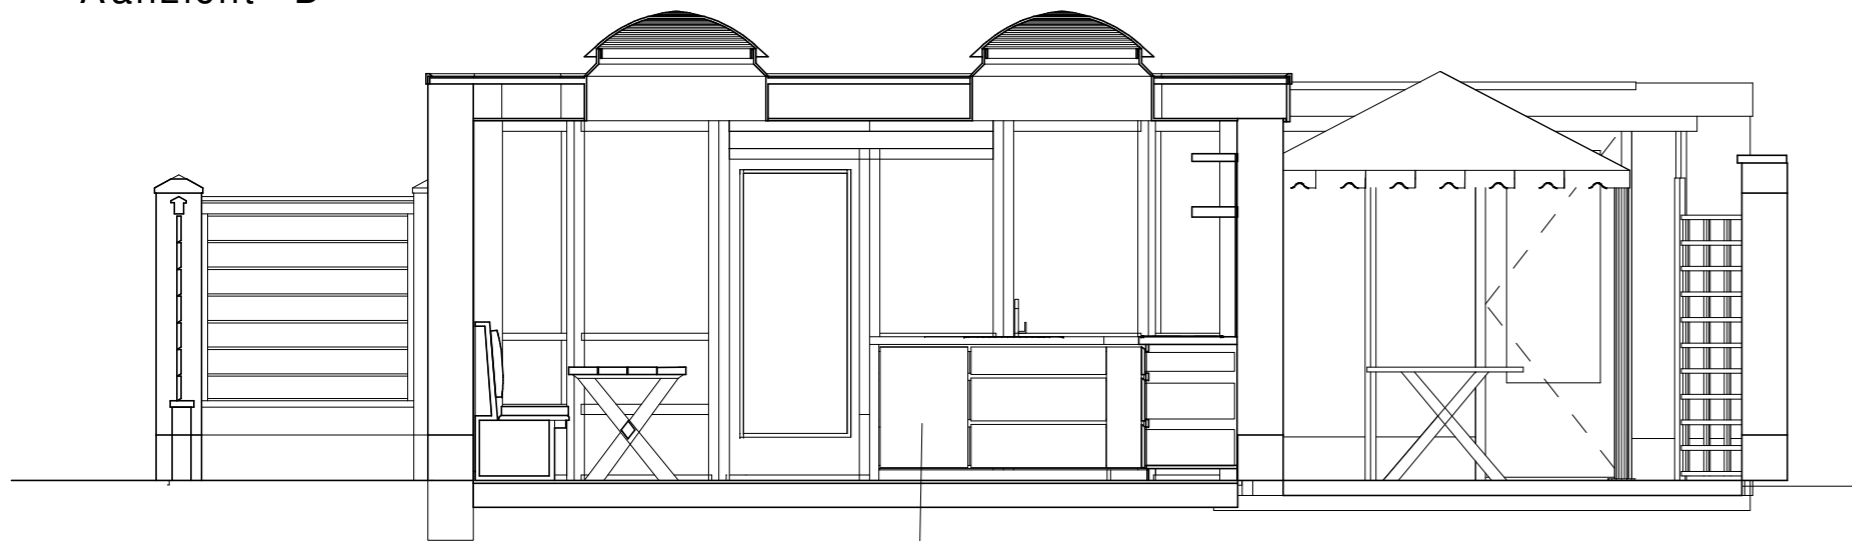

Aanzicht E

afwas

| | | |
|--|------------------------------------|--|
| Opdrachtgever: Rob en Maria Teurlincx | |  ASKING.NL |
| Project: Keuken verbouwing | Projectnummer: 04-T-2018 | |
| Onderdeel: VO Basis ontwerp 1 | Bladnummer: 01-12-11 | Schaal: 1,50 Formaat: A2 Fase: VO Datum: 12-11-2018 Gewijzigd: Gewijzigd: Gewijzigd: |
| Niets van de tekening mag worden vervaelvoudigd en/of openbaar gemaakt worden dmv druk, fotokopie, microfilm of op welke andere wijze ook zonder voorafgaande schriftelijke toestemming van ASK, EAU BV, noch mag deze zonder een dergelijke toestemming worden gebruikt voor enig ander werk dan waarvoor zij is vervaardigd. | | |