




Woning 22
Achtergevel

Woning 20
Bestaande achtergevel

Woning 18

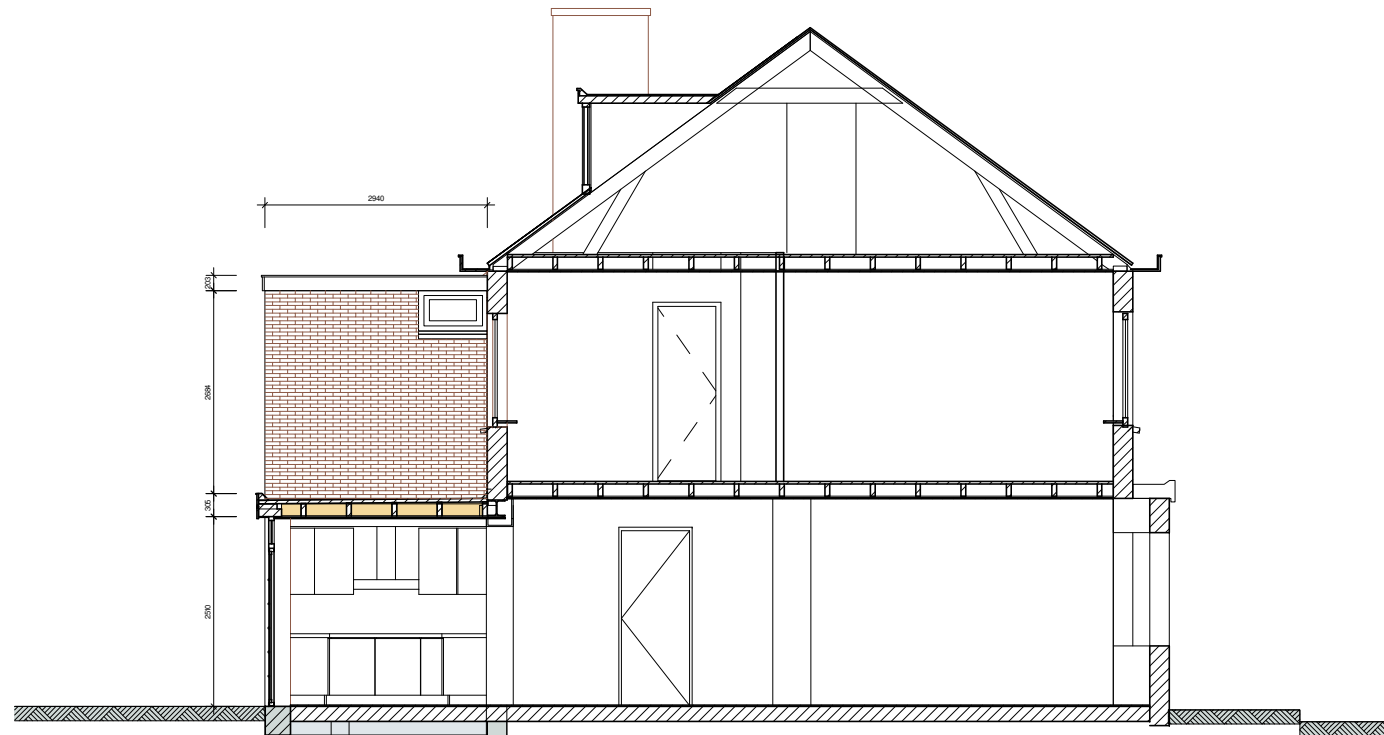


Doorsnede CC




Voorgevel



Woning 20

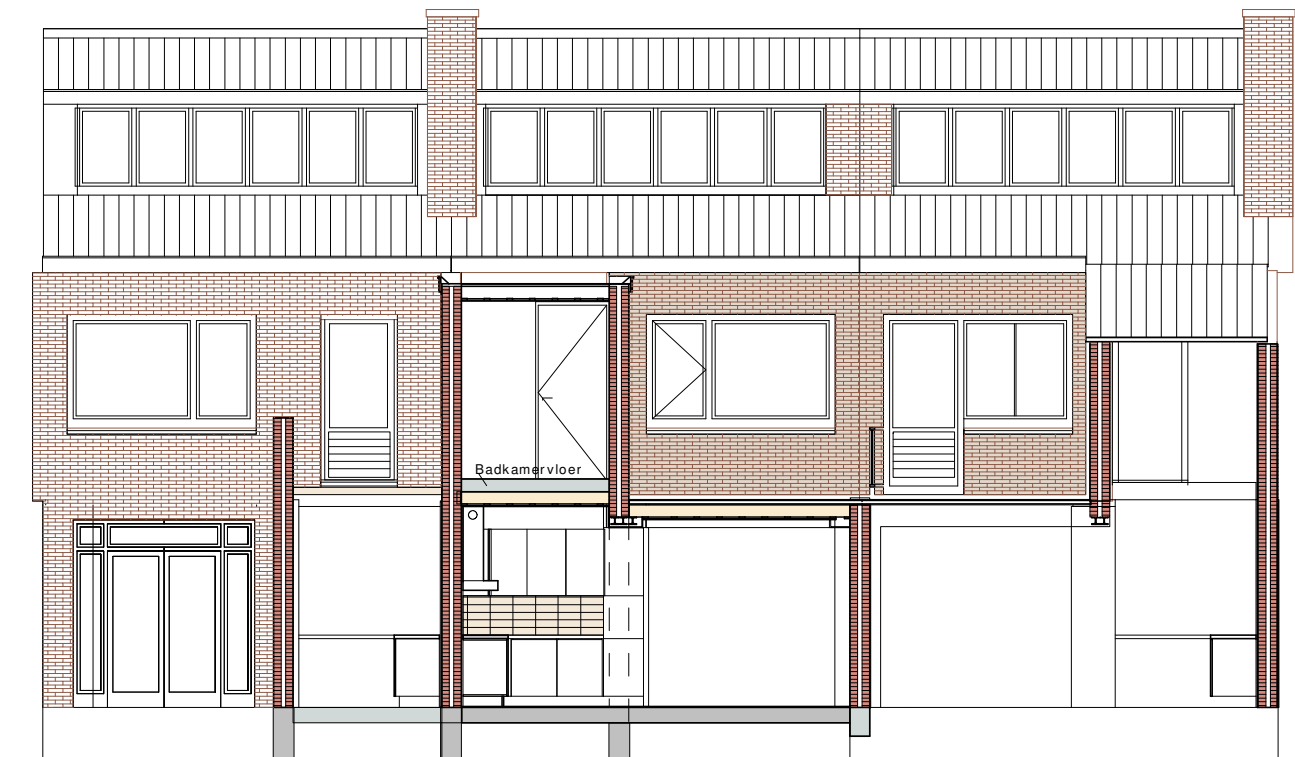


Doorsnede BB

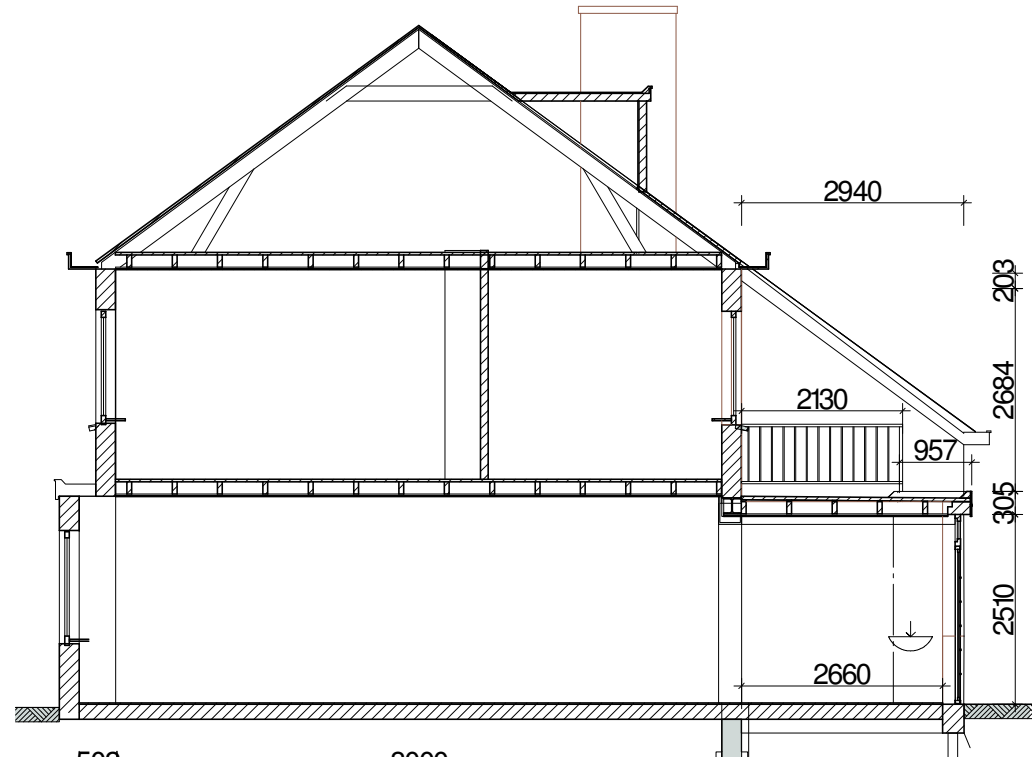


Doorsnede DD




Uitbreidings Kadastrale Kaart

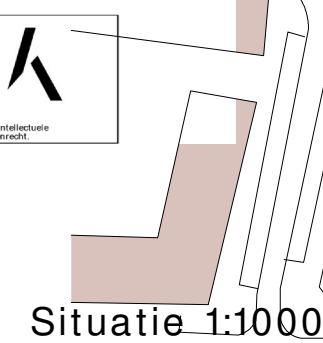

Situatie 1:1000

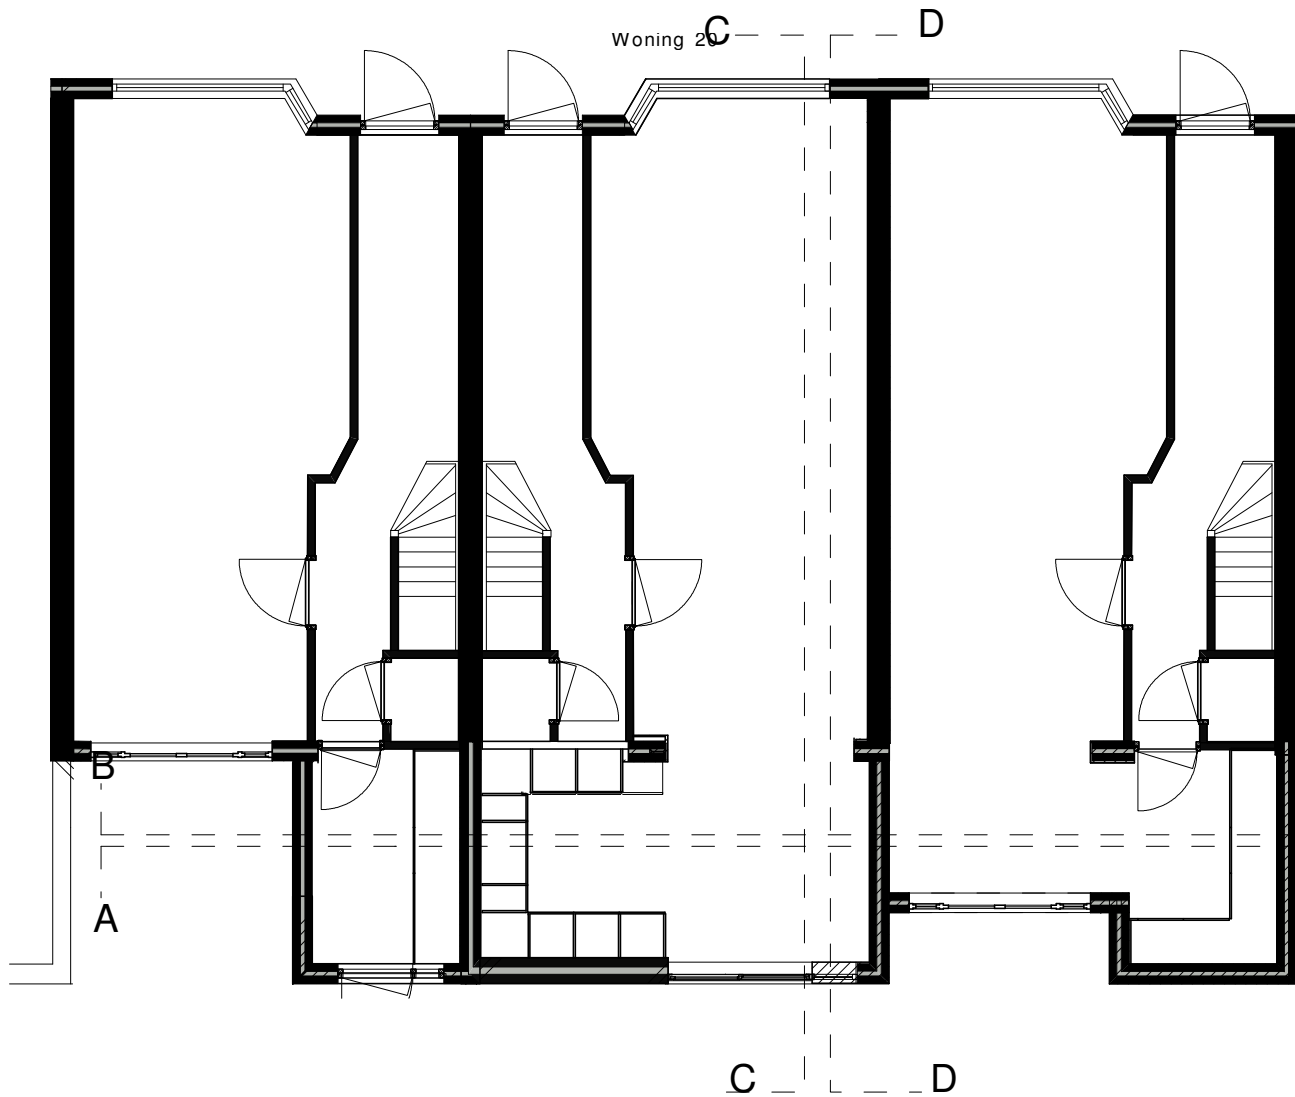

Beganeground bestand

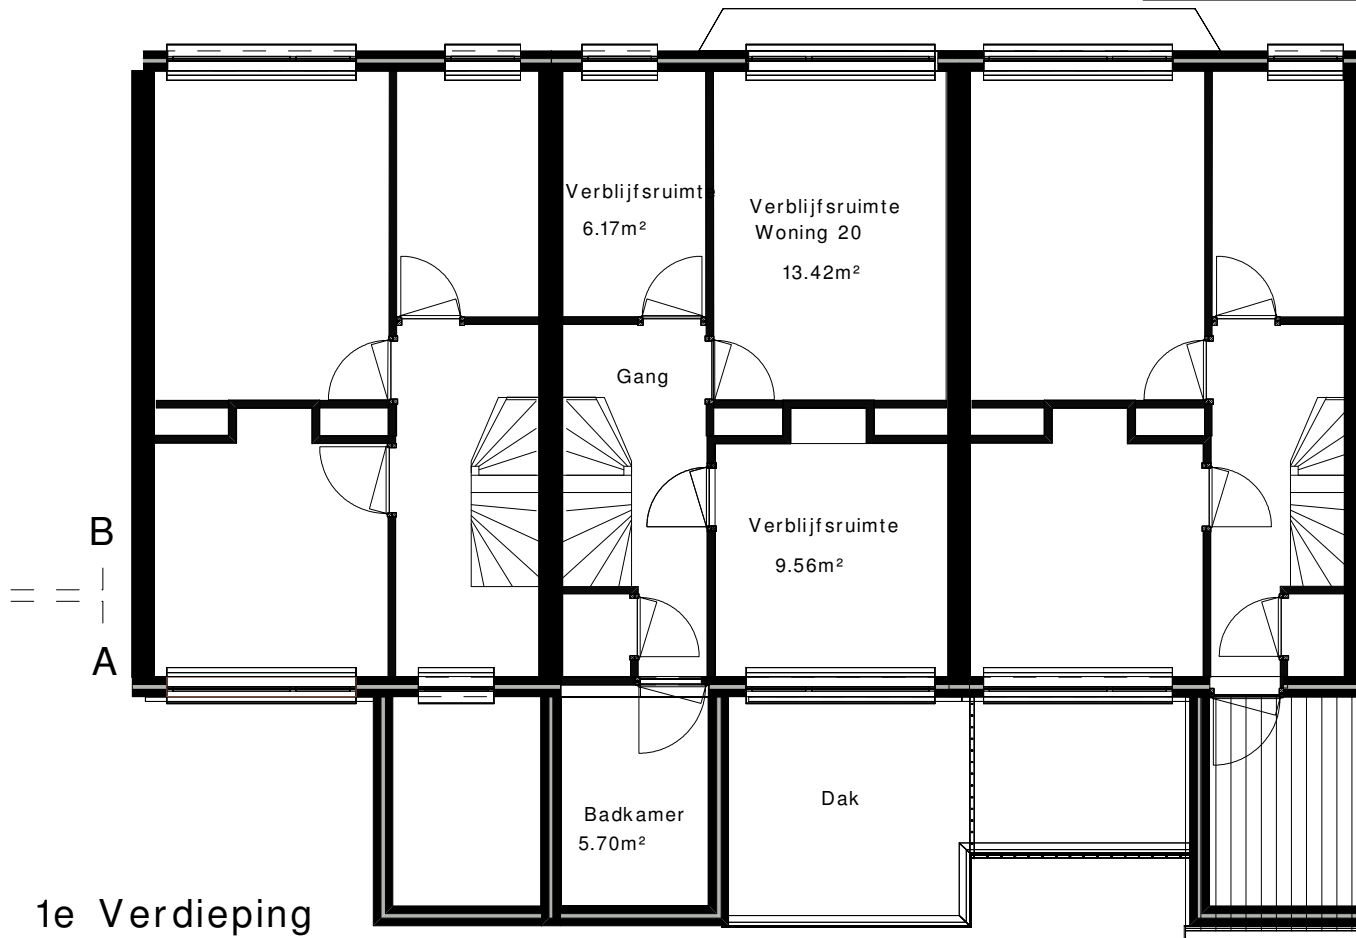

1e Verdieping

Opdrachtgever: Mvr. Drs. Bea Lalmahomed 06-8016 5151 Zilvergeldstraat 20 Utrecht		ASK, Stationsplein 16 3818LE Amerfoort , 0611350580 www.asking.nl info@asking.nl	
Project: Woning nr. 20 Zilvergeldstraat Aan/Opbouw Woning		Projectnummer: 1	
Onderdeel: Bestaande toestand		Bladnummer: 1	
Niets van de tekening mag worden vervoelvoudigd en/of openbaar gemaakt worden dmv druk, fotokopie, microfilm of op welke andere wijze ook zonder voorafgaande schriftelijke toestemming van ASK, EAU BV, noch mag deze zonder een dergelijke toestemming worden gebruikt voor enig ander werk dan waarvoor zij is vervaardigd.		Schaal: 1:100 Formaat: A1 Fase: VO-DO Datum: 02-06-2018 Gewijzigd: Gewijzigd: Gewijzigd:	