





Achtergevel


Achtergevel

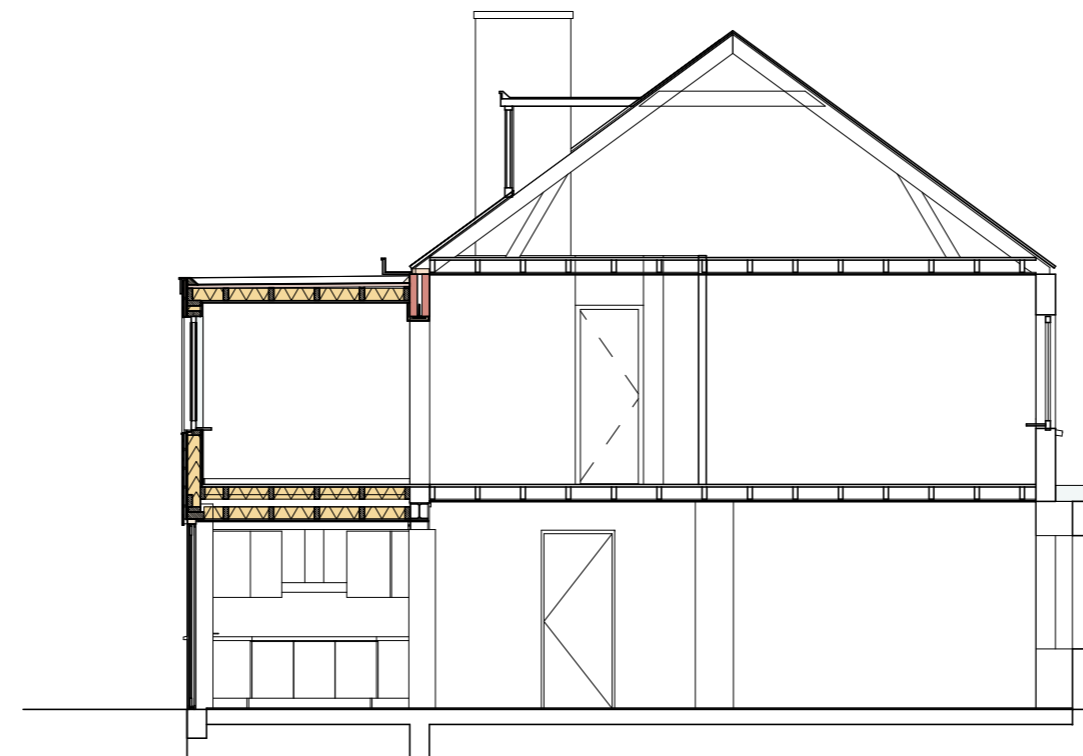


Doorsnede CC

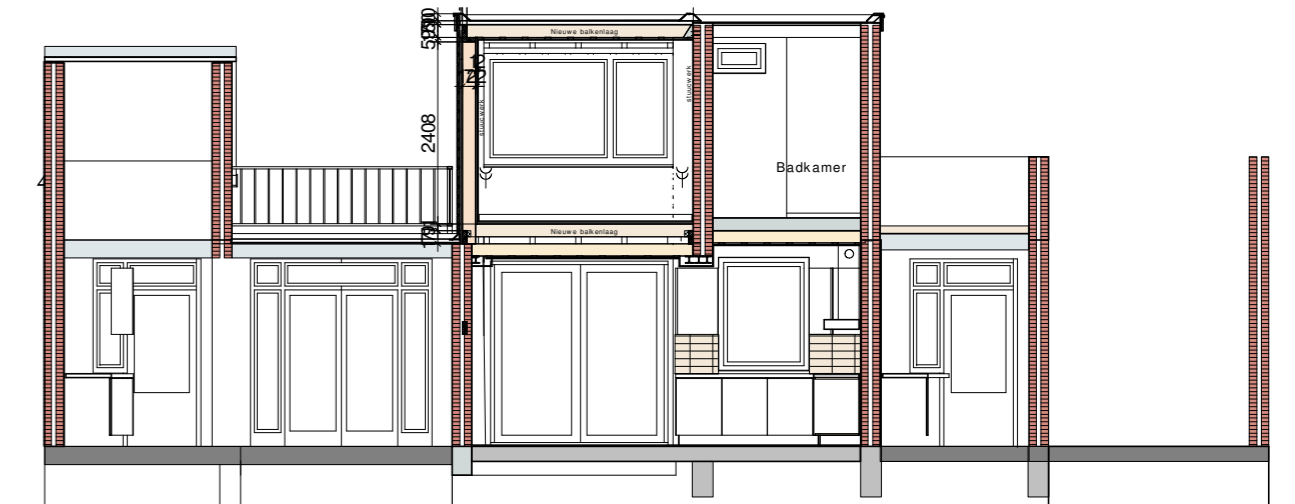




Doorsnede AA

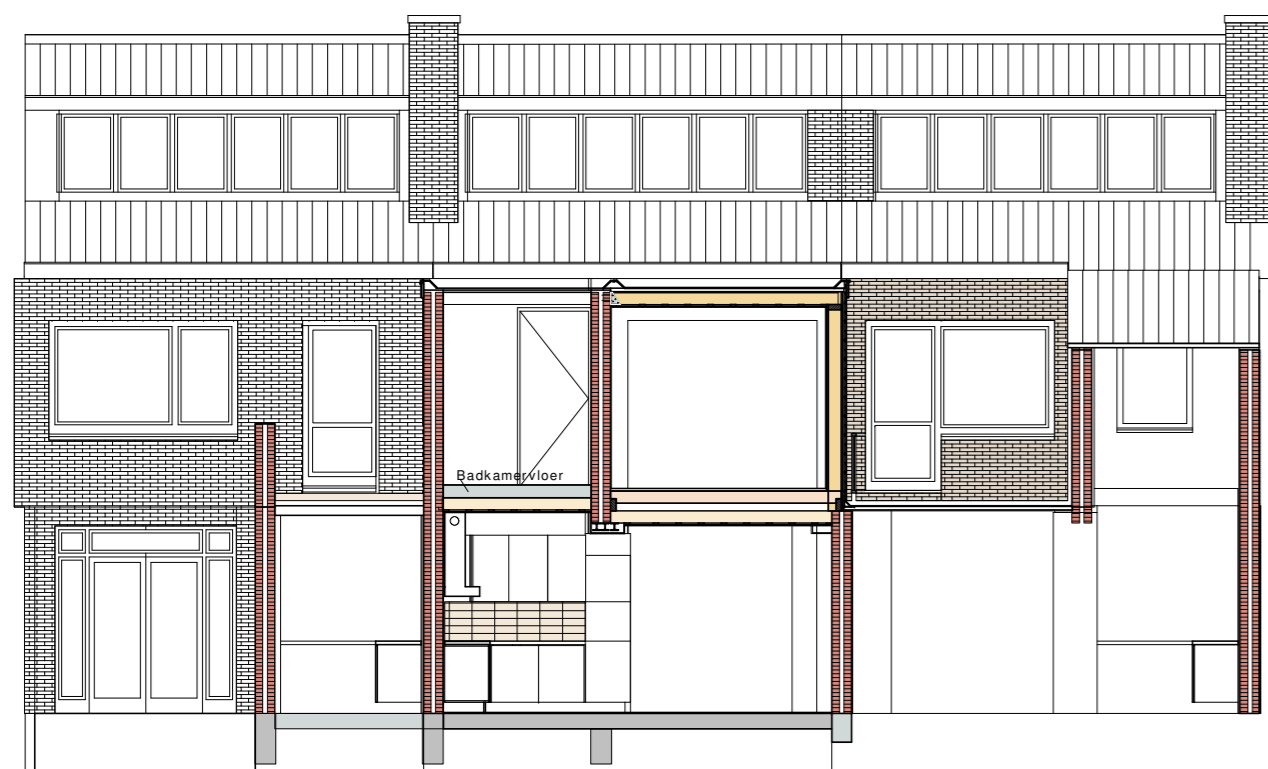

Doorsnede BB

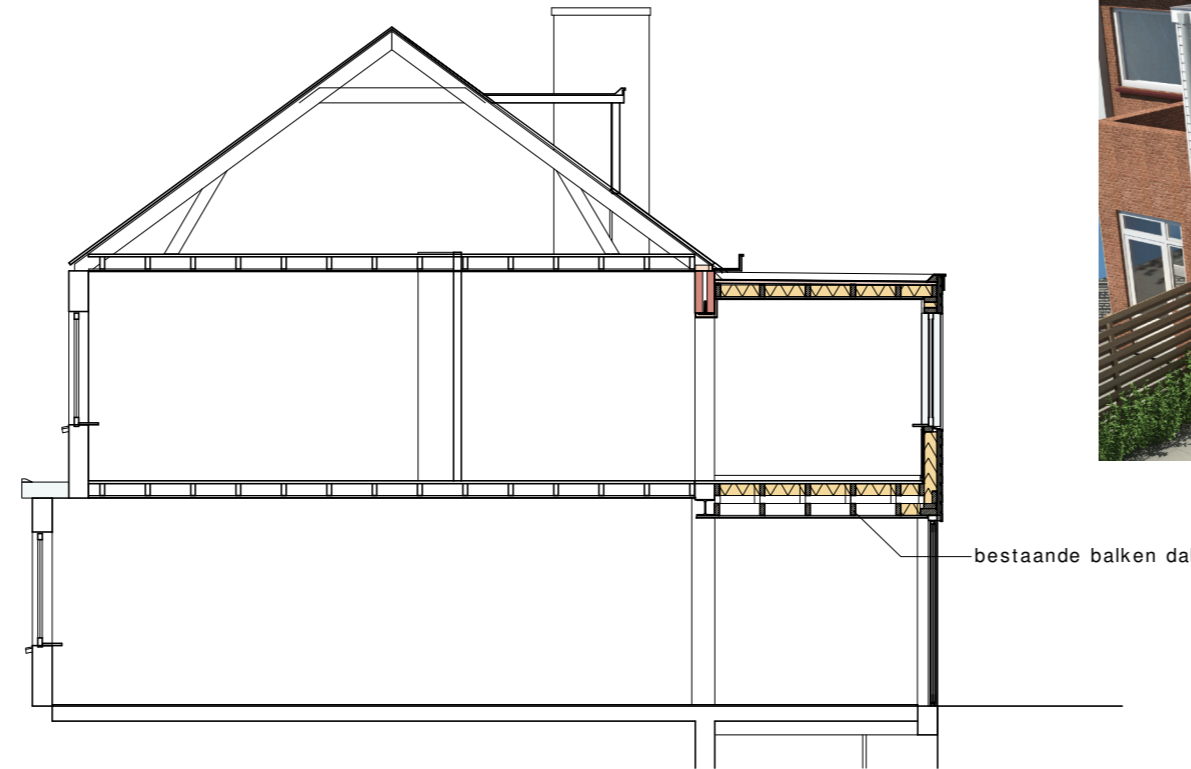

Doorsnede DD

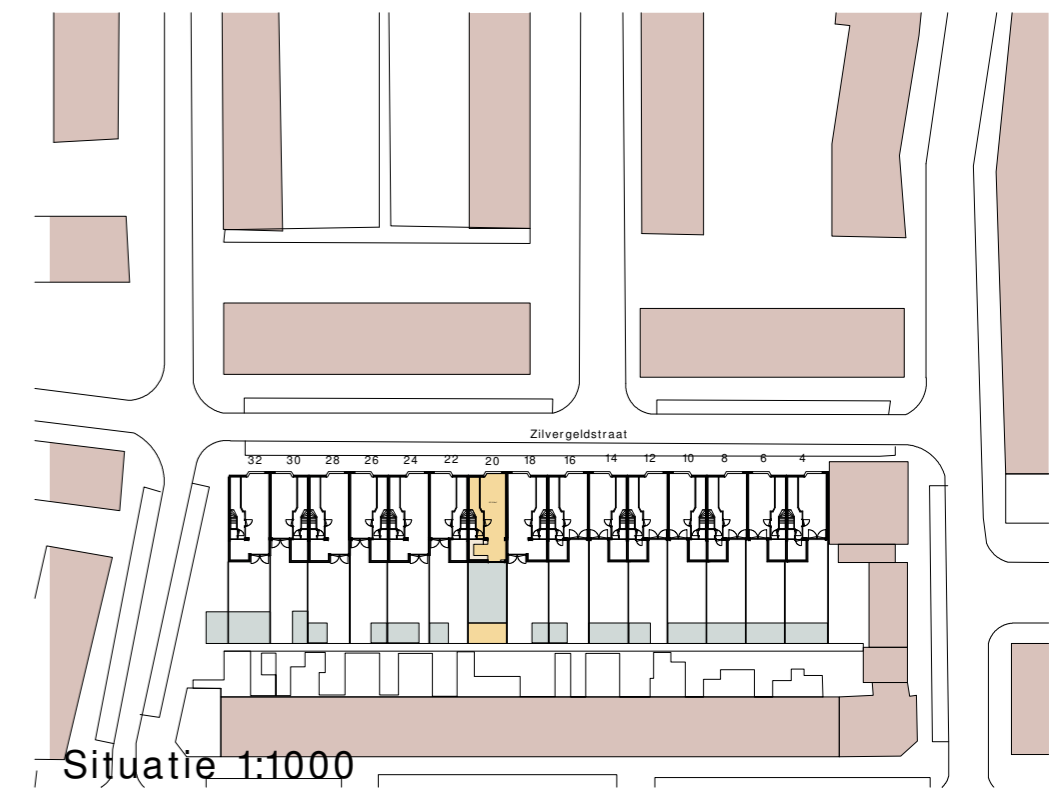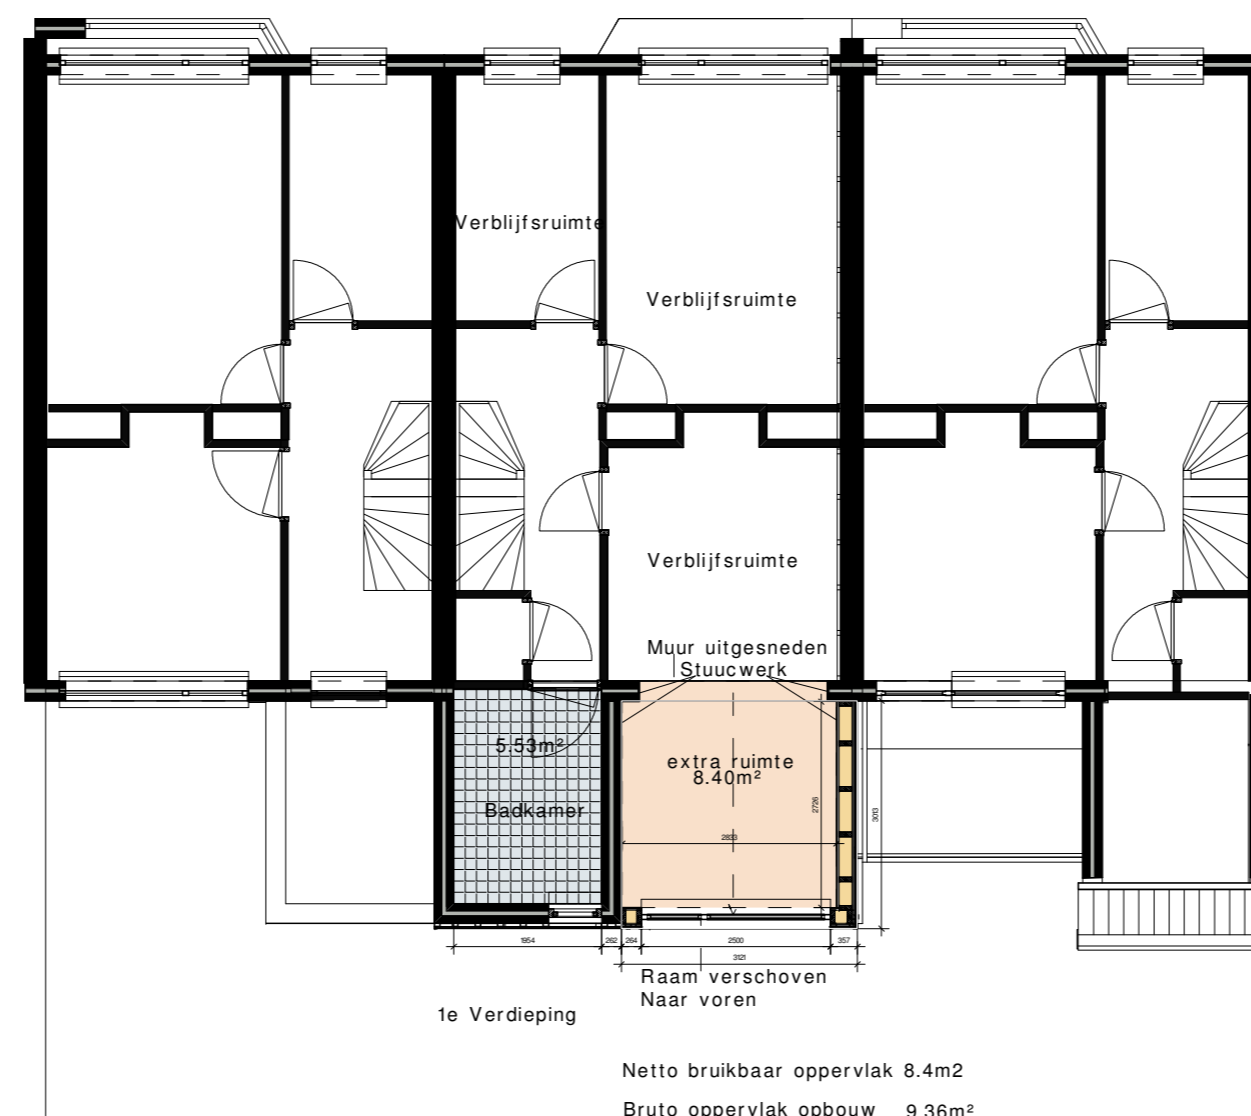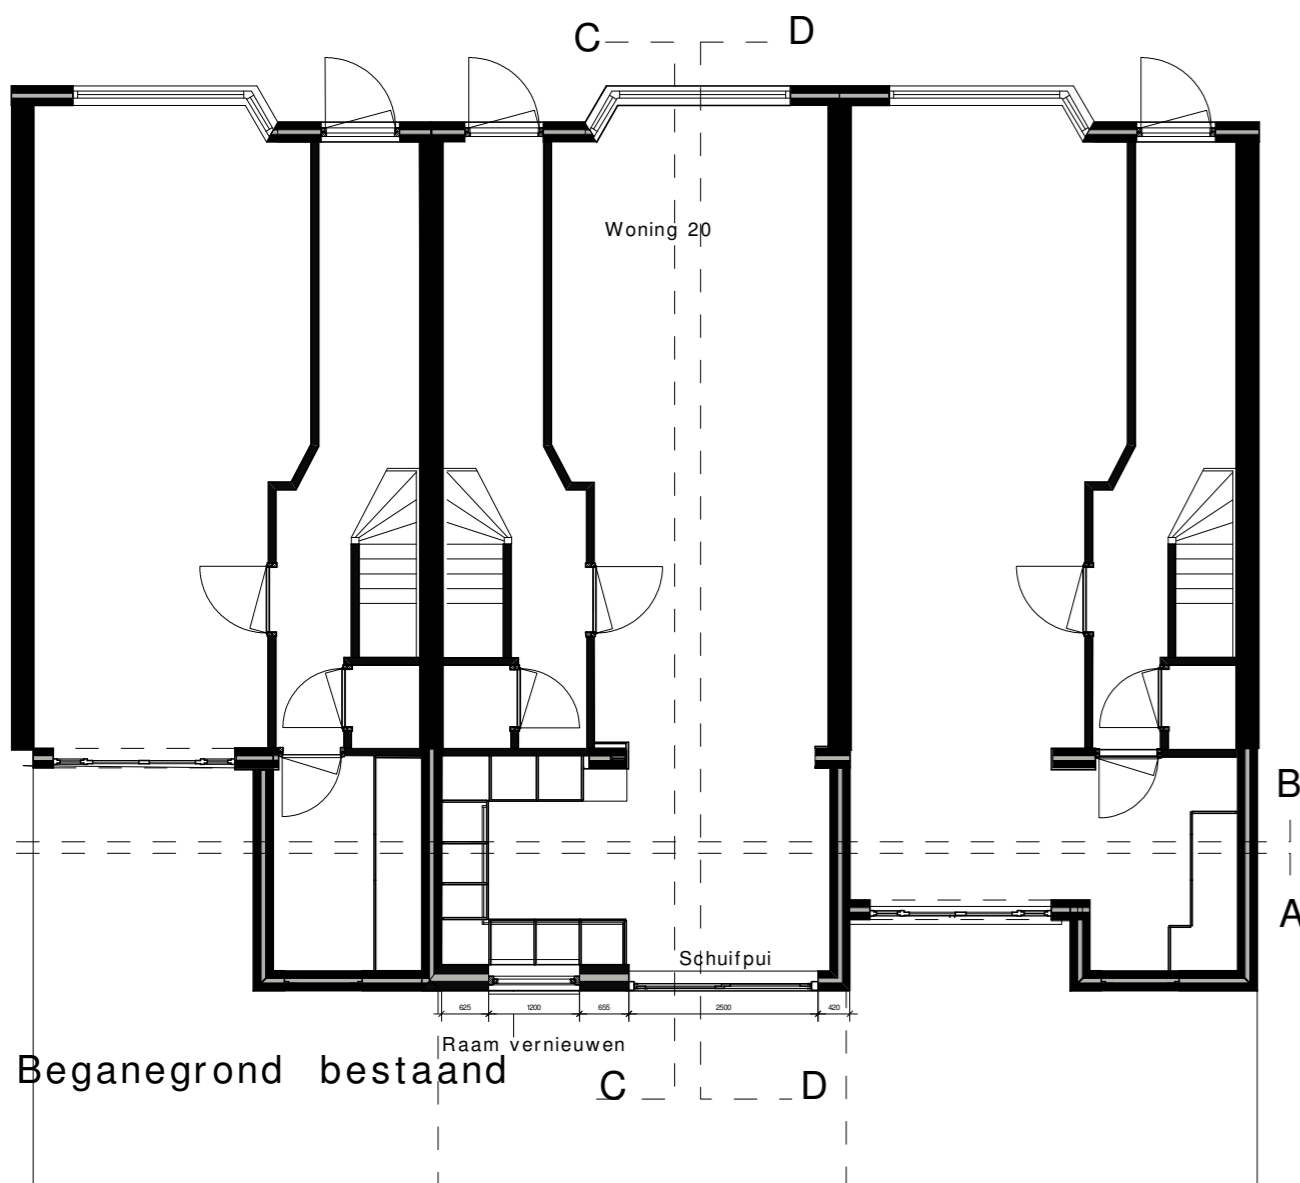

Oprachtgever:  
 Mvr. Drs. Bea Lalmahomed  
 06-8016 5151  
 Zilvergeldstraat 20  
 Utrecht

ASK, Stationsplein 16 3818LE Amerfoort , 0611350580  
 www.asking.nl info@asking.nl



Project:  
 Woning nr. 20 Zilvergeldstraat Aan/Opbouw Woning

Projectnummer:

Schaal: 1:100

Formaat: A2

Fase: VO-DO

Datum: 02-06-2018

Onderdeel:

Bladnummer:

Gewijzigd:

Gewijzigd:

Gewijzigd:

Nieuwe Situatie

2 van 3

Niets van de tekening mag worden vervoelvoudigd en/of openbaar gemaakt worden dmv druk, fotokopie, microfilm of op welke andere wijze ook zonder voorafgaande schriftelijke toestemming van ASK, EAU BV, noch mag deze zonder een dergelijke toestemming worden gebruikt voor enig ander werk dan waarvoor zij is vervaardigd.

Netto bruikbaar oppervlak 8.4m<sup>2</sup>  
 Bruto oppervlak opbouw 9.36m<sup>2</sup>